Opublikowano na *Miasto Hrubieszów* (https://www.miasto.hrubieszow.pl)

Żeromskiego I etap

MIEJSCOWY PLAN ZAGOSPODAROWANIA PRZESTRZENNEGO MIASTA HRUBIESZOWA – ŻEROMSKIEGO I ETAP

- Uchwała Nr XXX/306/09 Rady Miejskiej w Hrubieszowie z dnia 3 lutego 2009 roku [1] (Dziennik Urzędowy Województwa Lubelskiego z dnia 27 marca 2009 roku Nr 36 poz. 937)

MIEJSCOWY PLAN ZAGOSPODAROWANIA PRZESTRZENNEGO

m. HRUBIESZOWA - ŻEROMSKIEGO I ETAP

RYSUNEK PLANU - WARIANT II

SKALA 1:2000

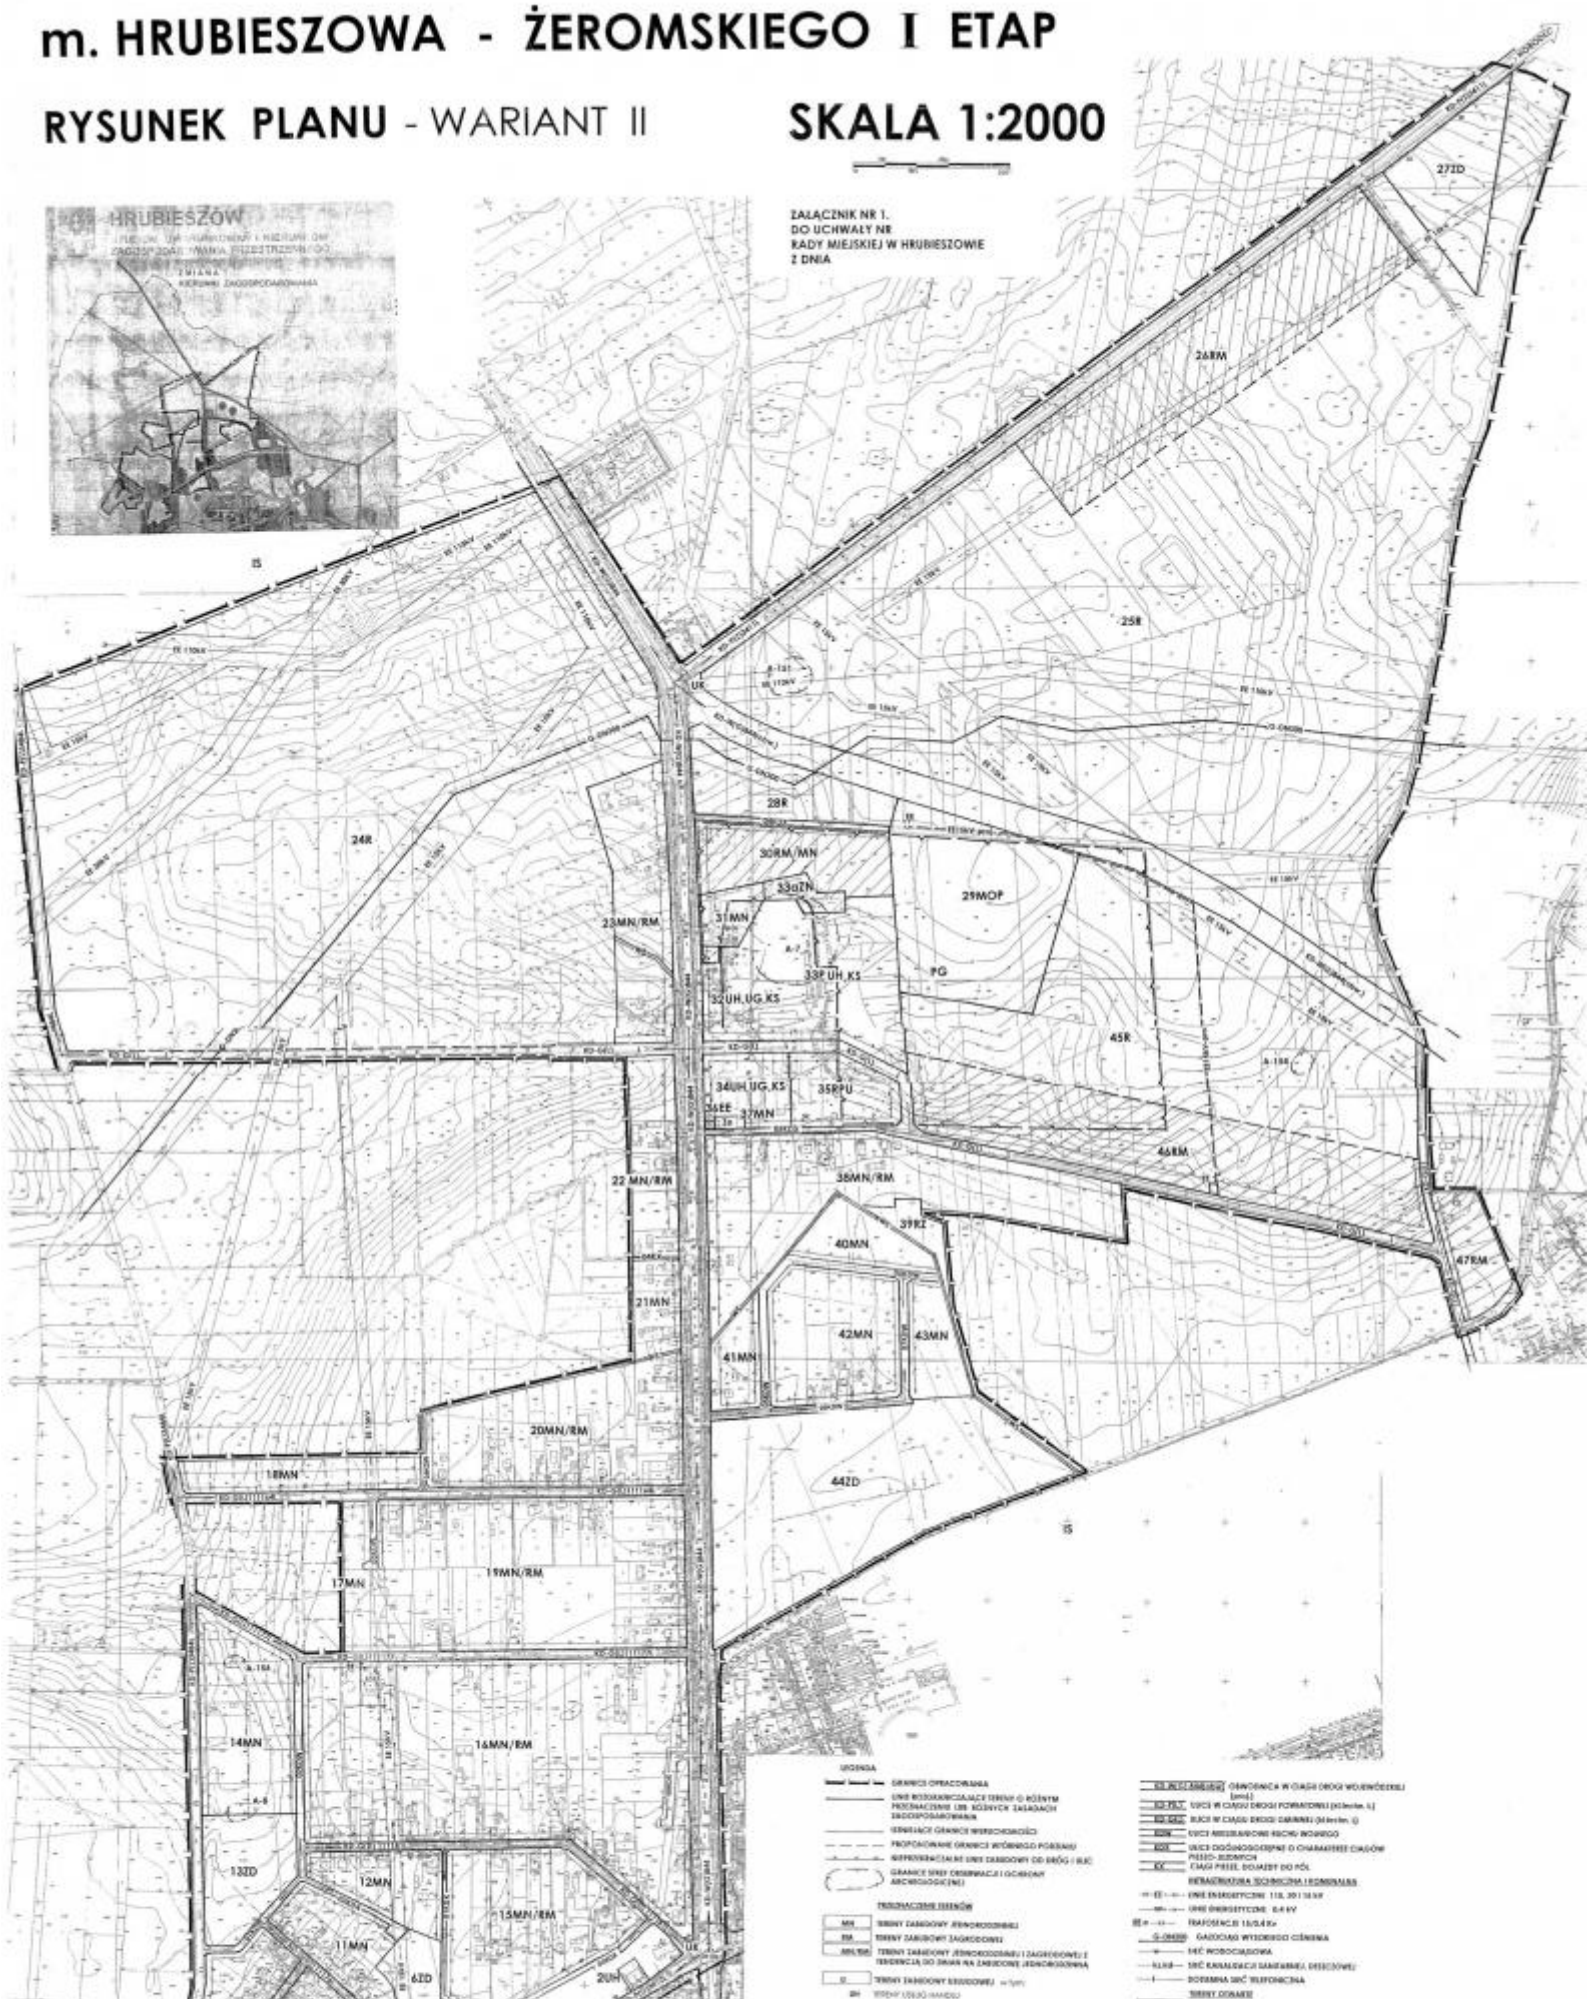

URL źródłowy: https://www.miasto.hrubieszow.pl/node/329

Odnośniki

[1] https://www.miasto.hrubieszow.pl/sites/default/files/pliki/tekst.doc?524
[2] http://www.miasto.hrubieszow.pl/files/pzp/1/mapa.jpg