13. teren między ul. Dwernickiego i Wesołą

MIEJSCOWY PLAN ZAGOSPODAROWANIA PRZESTRZENNEGO CZĘŚCI MIASTA HRUBIESZOWA – TEREN MIĘDZY UL. DWERNICKIEGO I UL. WESOŁĄ

- Uchwała Nr XIX/142/2012 Rady Miejskiej w Hrubieszowie z dnia 29 lutego 2012 roku [1] (Dziennik Urzędowy Województwa Lubelskiego z dnia 12 kwietnia 2012 roku poz. 1389)

ZAŁĄCZNIK NR 1
DO UCHWAŁY NR .....
RADY MIEJSKIEJ W HRUBIESZOWIE
Z DNIA .....

HRUBIESZÓW

MIEJSCOWY PLAN ZAGOSPODAROWANIA PRZESTRZENNEGO CZĘŚCI MIASTA HRUBIESZOWA TEREN MIĘDZY UL. DWERNICKIEGO I UL.WESOŁĄ

SKALA 1 : 1 000

RYSUNEK PLANU

STUDIUM UWARUNKOWAŃ I KIERUNKÓW ZAGOSPODAROWANIA PRZESTRZENNEGO
SKALA 1: 10 000

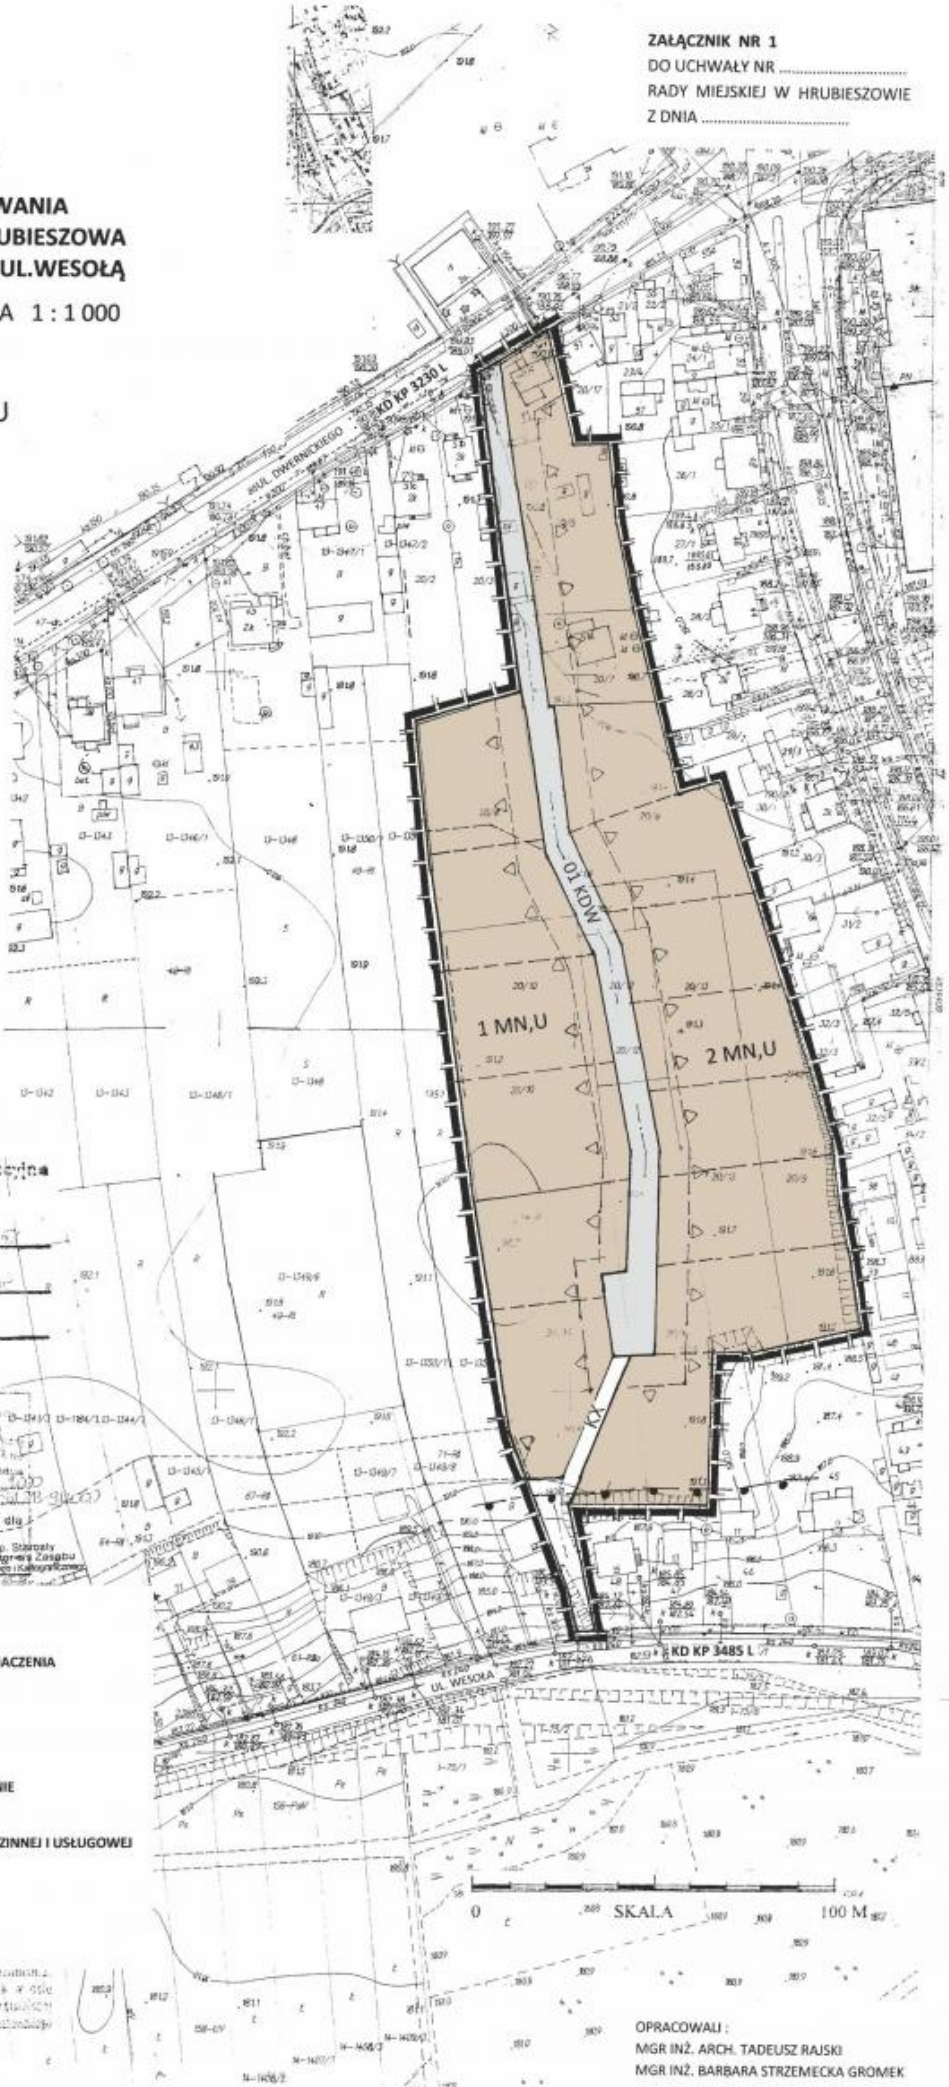

OZNACZENIA:

- GRANICE TERENU OBJĘTEGO PLANEM
- GRANICE TERENÓW O RÓŻNYCH KATEGORIACH PRZEZNACZENIA ŚCISLE OKREŚLONE
- PROJEKTOWANE GRANICE PODZIAŁÓW TERENÓW
- LINIE ZABUDOWY NIEPRZEKRACZALNE
- GÓRNA GRANICA TERENÓW NARAŻONYCH NA OSUWANIE SIĘ MAS ZIEMNYCH
- MN,U – TEREN ZABUDOWY MIESZKANIOWEJ JEDNORODZINNEJ I USŁUGOWEJ
- KDW – TEREN DROGI WEWNĘTRZNEJ
- KX - TEREN KOMUNIKACJI PIESZEJ
- KDKP – DROGI PUBLICZNE POWIATOWE

OPRACOWALI :
MGR INŻ. ARCH. TADEUSZ RAJSKI
MGR INŻ. BARBARA STRZEMECKA GROMIEK

URL źródłowy: https://www.miasto.hrubieszow.pl/node/345

Odnośniki

[1] https://www.miasto.hrubieszow.pl/sites/default/files/pliki/tekst_2.pdf?110
[2] http://www.miasto.hrubieszow.pl/files/pzp/13/mapa.jpg