



Opublikowano na *Miasto Hrubieszów* (<https://www.miasto.hrubieszow.pl>)


Strona główna > Rozwińmenu Inwestycje, planowanie, nieruchomości > Inwestycje, planowanie, nieruchomości > Zagospodarowanie przestrzenne > Plany zagospodarowania > 21. DOTYCZY CZĘŚCI TERENÓW POŁOŻONYCH PRZY UL. KONOPNICKIEJ, UCHAŃSKIEJ, POLNEJ, POBEREŻAŃSKIEJ I E. ORZESZKOWEJ

21. DOTYCZY CZĘŚCI TERENÓW POŁOŻONYCH PRZY UL. KONOPNICKIEJ, UCHAŃSKIEJ, POLNEJ, POBEREŻAŃSKIEJ I E. ORZESZKOWEJ

ZMIANA MIEJSCOWEGO PLANU OGÓLNEGO ZAGOSPODAROWANIA
PRZESTRZENNEGO MIASTA HRUBIESZOWA - tereny PRZY UL. KONOPNICKIEJ,
UCHAŃSKIEJ, POLNEJ, POBEREŻAŃSKIEJ I E. ORZESZKOWEJ


- Uchwała Nr LXXII/5539/2023 Rady Miejskiej w Hrubieszowie z dnia 24 października 2023 roku ^[1] (Dz. Urz. Woj. Lubelskiego z dnia 23 listopada 2023 r. 2023.6576)

Załącznik Nr 1
do Uchwały nr LXXIII/539/2023
Rady Miejskiej w Hrubieszowie
z dnia 24 października 2023 r.

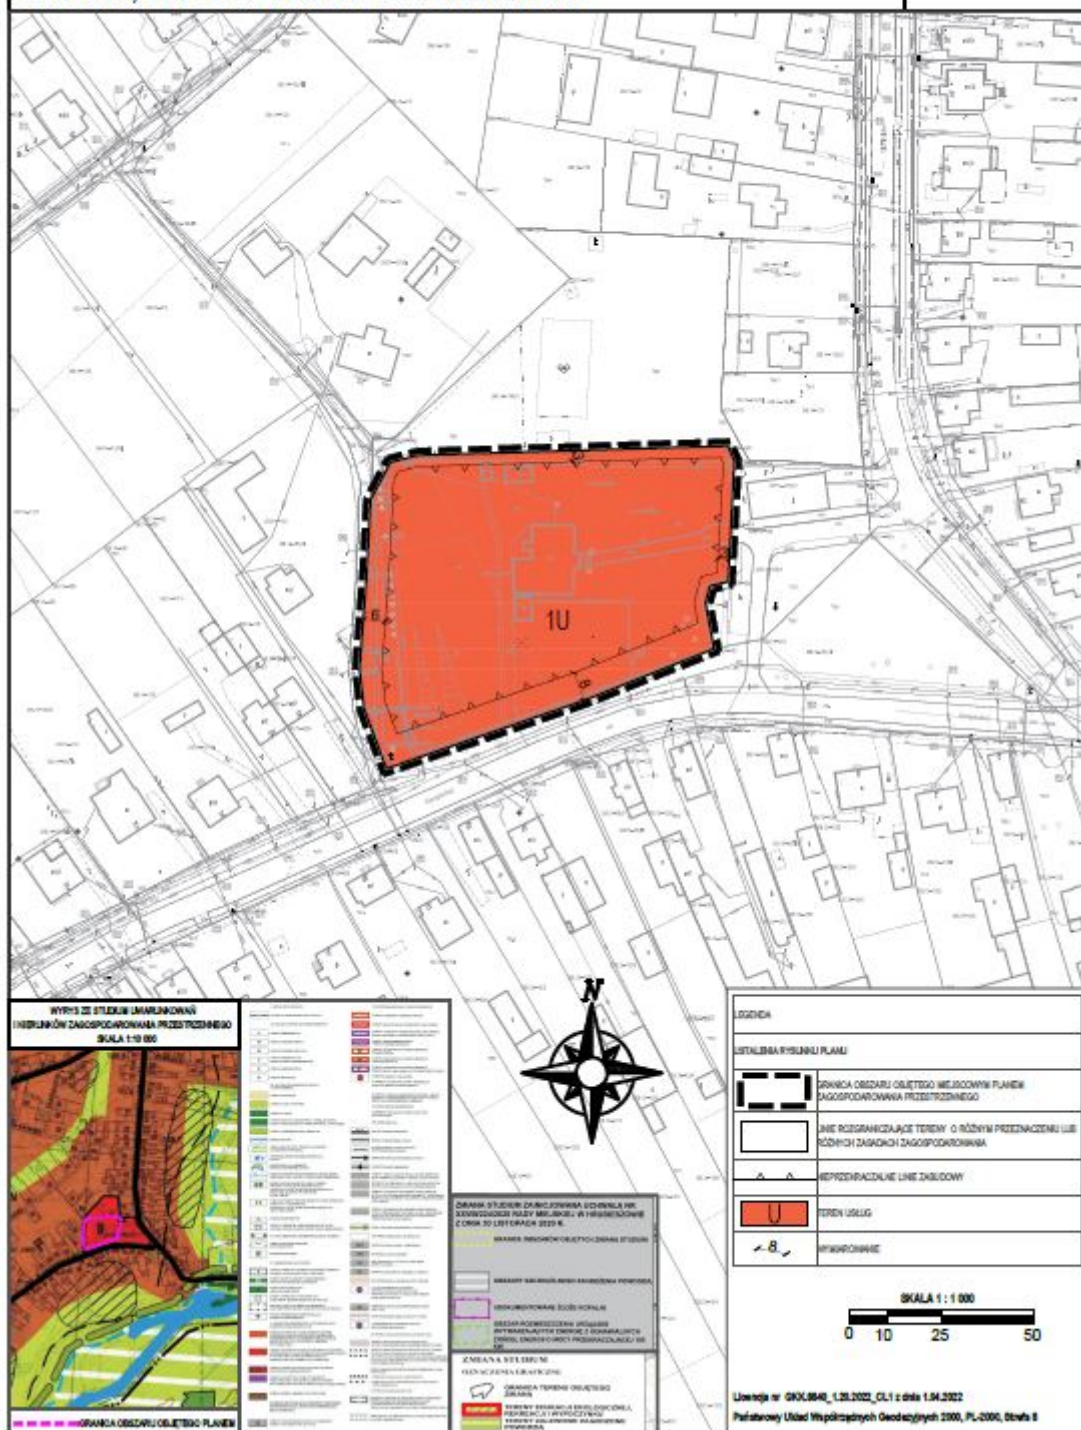


**MIEJSCOWY PLAN ZAGOSPODAROWANIA PRZESTRZENNEGO MIASTA HRUBIESZOWA -
DOTYCZY CZĘŚCI TERENÓW POŁOŻONYCH PRZY UL. KONOPNICKIEJ, UL. UCHAŃSKIEJ,
UL. POLNEJ, UL. POBEREŻAŃSKIEJ I UL. E. ORZESZKOWEJ**

Załącznik Nr 2
do Uchwały nr LXIII/539/2023
Rady Miejskiej w Hrubieszowie
z dnia 24 października 2023 r.

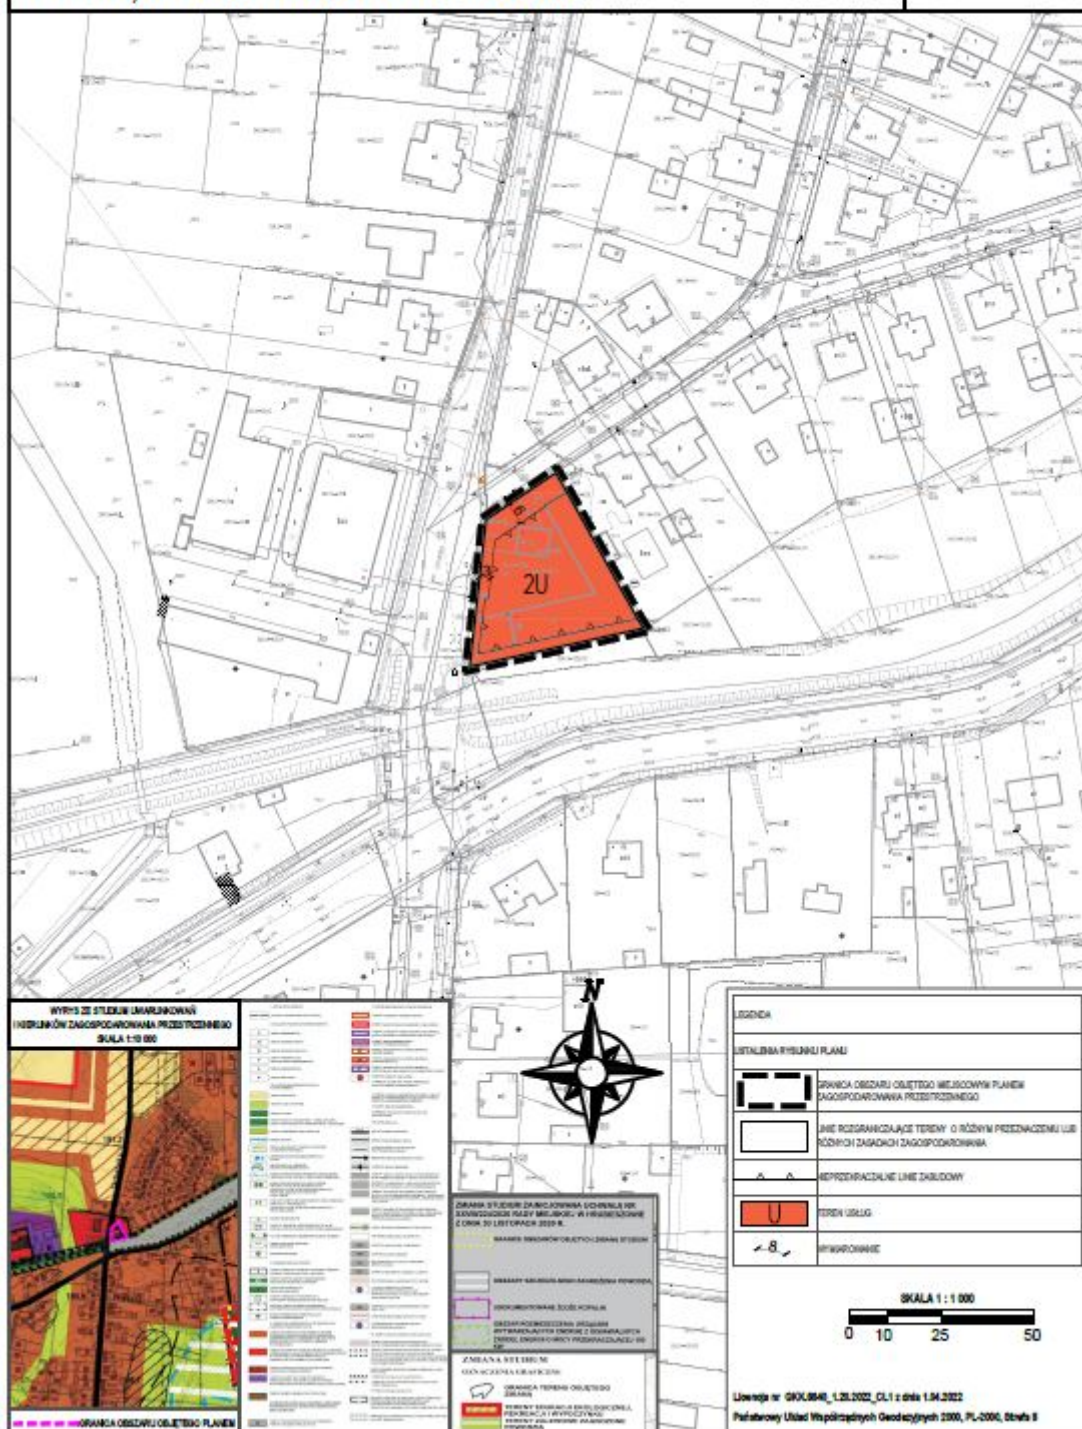



Załącznik Nr 3
do Uchwały nr LXVIII/539/2023
Rady Miejskiej w Hrubieszowie
z dnia 24 października 2023 r.

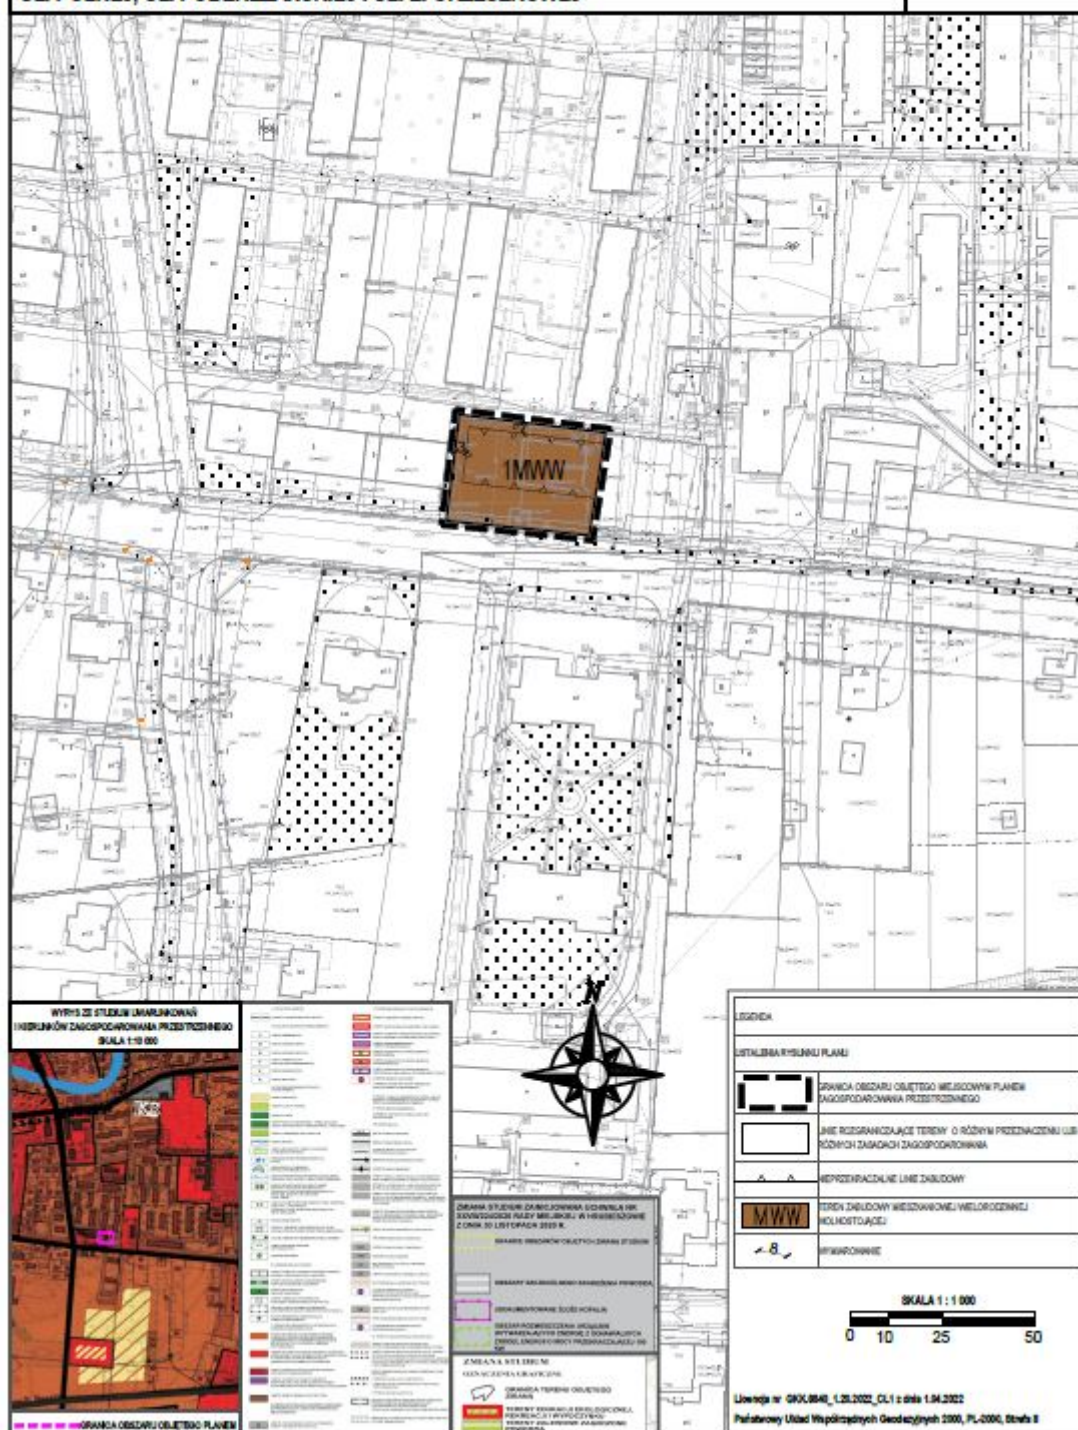

**MIEJSCOWY PLAN ZAGOSPODAROWANIA PRZESTRZENNEGO MIASTA HRUBIESZOWA -
DOTYCZY CZĘŚCI TERENÓW POŁOŻONYCH PRZY UL. KONOPNICKEJ, UL. UCHAŃSKIEJ,
UL. POLNEJ, UL. POBEREŻAŃSKIEJ I UL. E. ORZESZKOWEJ**

Załącznik Nr 4
do Uchwały nr LXIII/539/2023
Rady Miejskiej w Hrubieszowie
z dnia 24 października 2023 r.

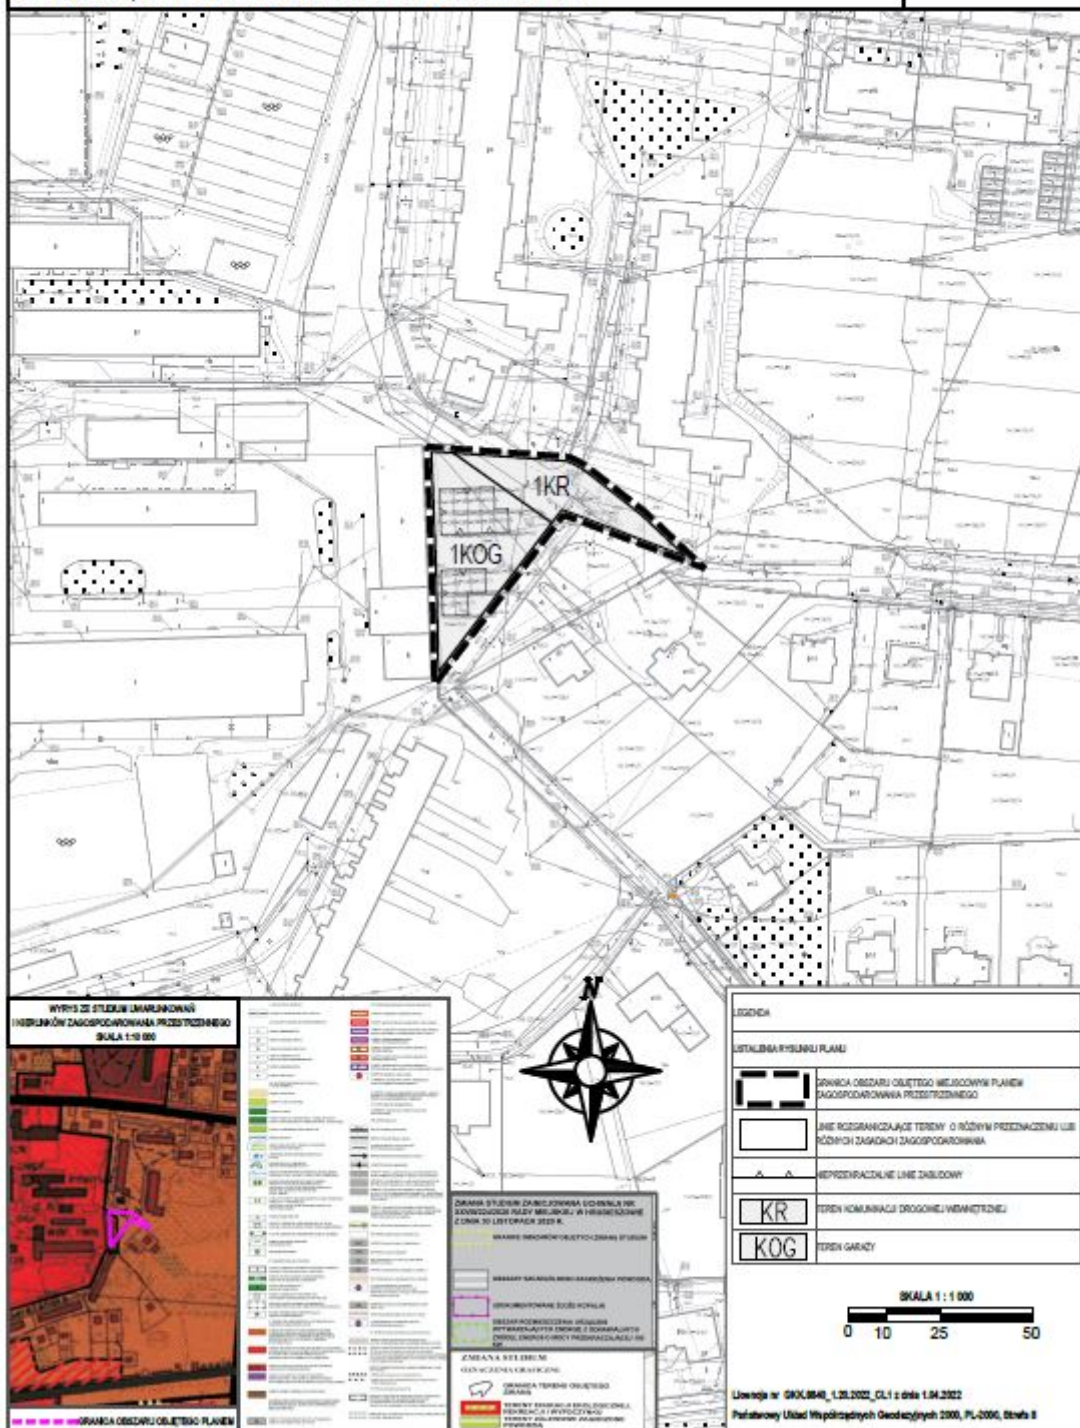

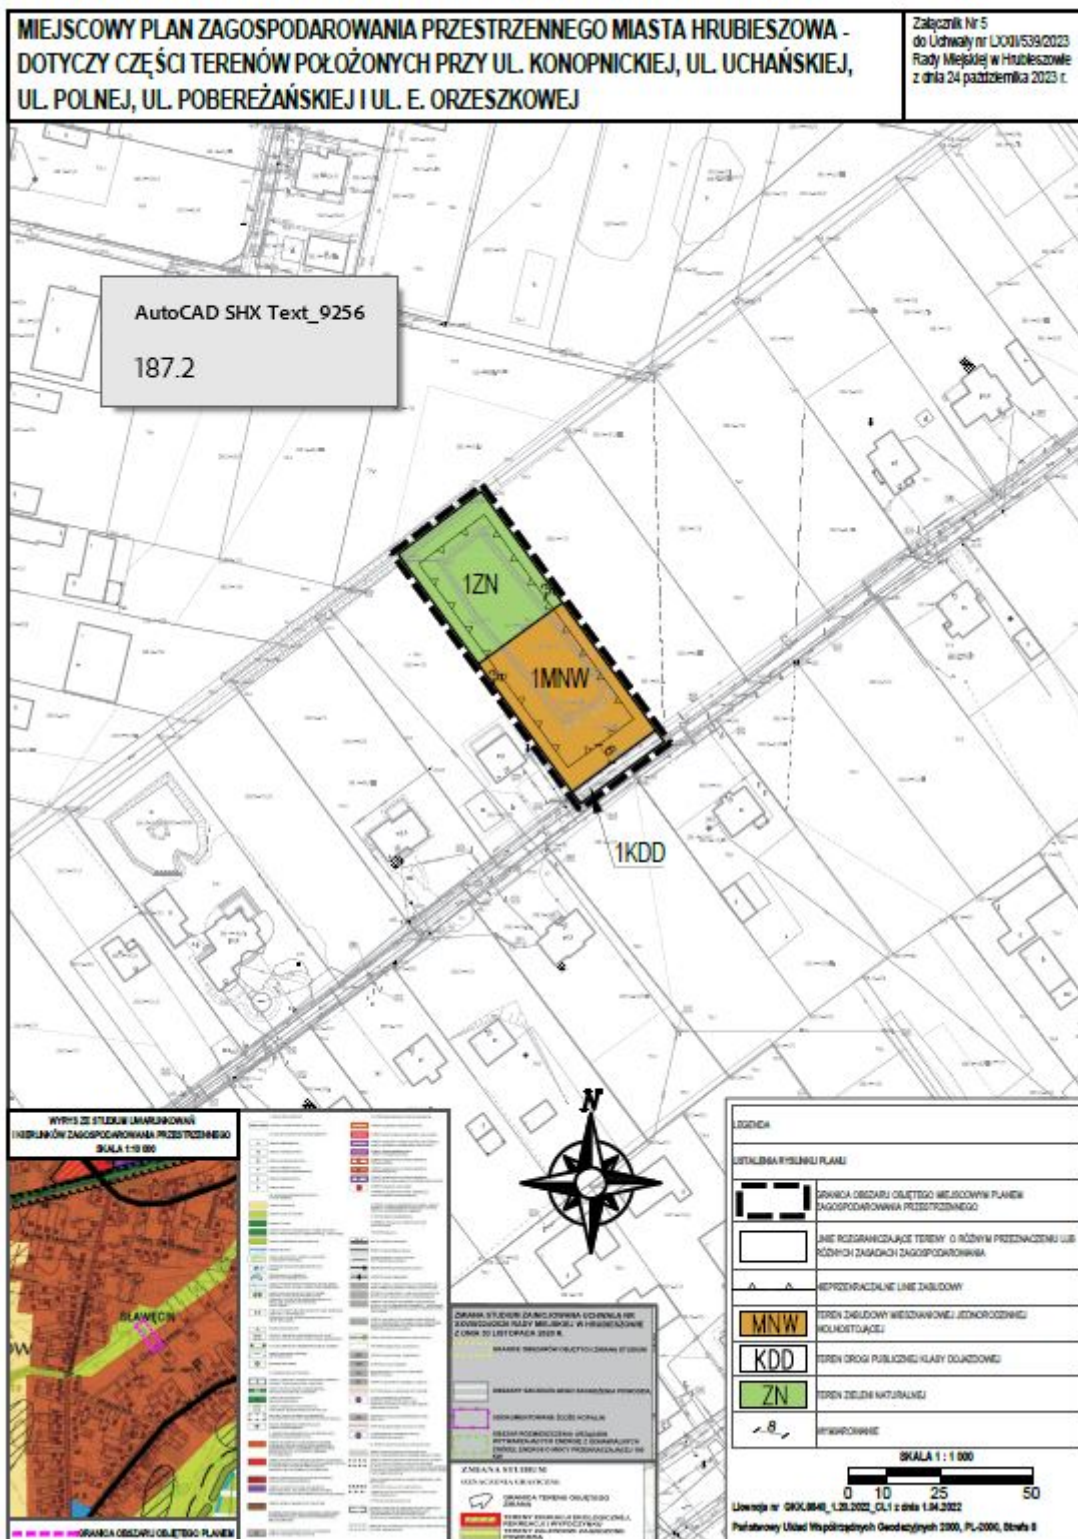

URL źródłowy: <https://www.miesto.hrubieszow.pl/node/5443?nopaging=1>

Odnosiniki

[1] <https://edziennik.lublin.uw.gov.pl/legalact/2023/6576/>