


HRUBIESZOWSKIE „SUTKI”

080818

I ICH SĄSIEDNIE OTOCZENIE JAKO NOWA UPORZĄDKOWANA PRZESTRZEŃ PUBLICZNA


SCHEMAT IDEOWO - UŻYTKOWY

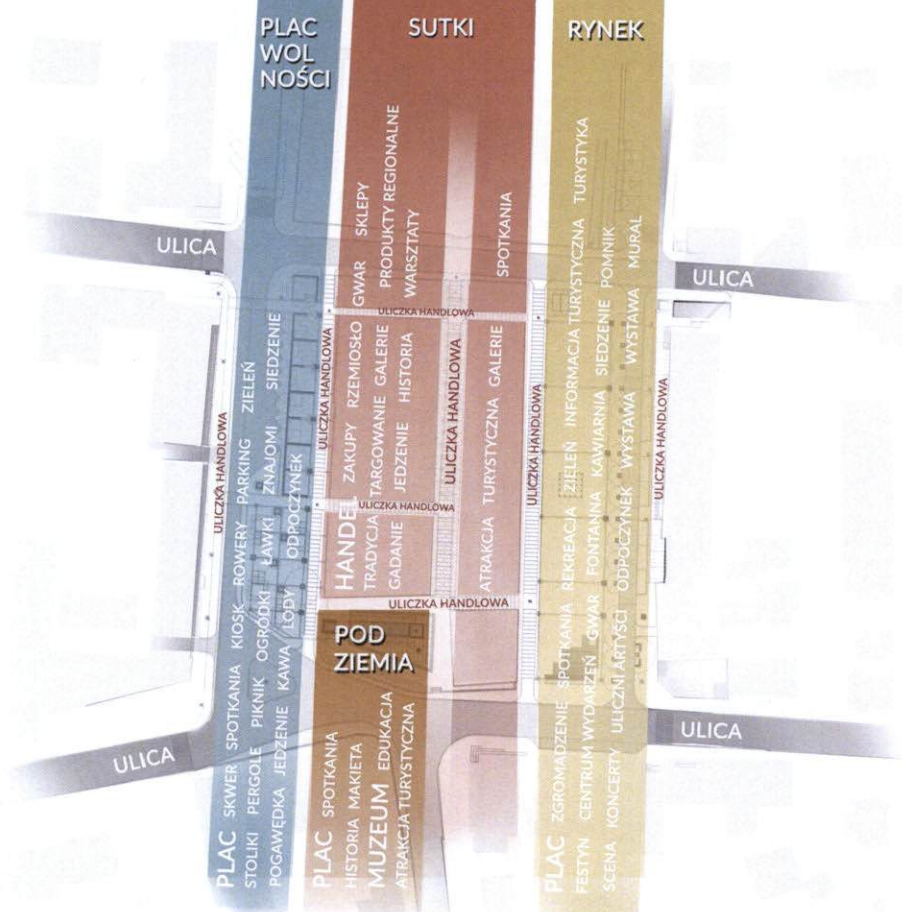

SCHEMAT FUNKCJONALNY 1:500



PRZEKSZTAŁCENIA URBANISTYCZNO - ARCHITEKTONICZNE

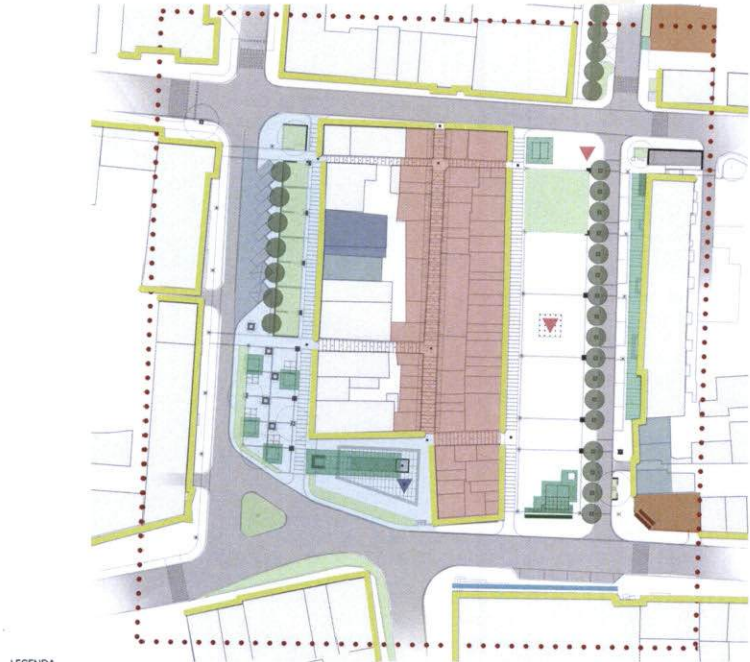


- LEGENDA**
- REWALORYZACJA
 - KONSERWACJA I REKONSTRUKCJA
 - UZUPELNIENIE ZABUDOWY
 - NADBUDOWA
 - PRZEBUDOWA
 - PROJEKTOWANE NOWE OBIEKTY
 - PROJEKTOWANA GENERALNA ZMIANA ARANŻACJI PRZESTRZENI
 - PROJEKTOWANA ZIELEŃ URZĄDZONA
 - ESTETYCZNA I ZMIANA KOLORYSTYKI ELEWACJI
 - ZAAKCENTOWANIE NAROŻNIKA ZABUDOWY
 - AŻUROWA PRZESŁONA
 - ŚCIANA Z MURALEM
 - ISTNIEJĄCY AKCENT
 - PROJEKTOWANY AKCENT
 - PODKREŚLENIE OSI KOMPZYCJI - SZPALER DRZEW

LEGENDA

- ZAKRES REWALORYZACJI
- SUTKI
- RYNEK - STREFA REPREZENTACYJNA
WYDARZENIA CZASOWE (FESTYNY, JARMARKI, TARGI, KONCERTY)
ZGROMADZENIA, WYSTAWY PLENEROWE
- RYNEK - STREFA REKREACYJNA
SEZONOWE OGRODKI KAWIARNIANE
MIEJSCA WYPOCZYNKU - ZIELEŃ, FONTANNA
- PLAC WOLNOŚCI
PLAC GASTRONOMICZNY Z KIOSKAMI
OGRODKI REKREACYJNE
PRZEDOGRODKI KAWIARNIANE
- PLAC PRZY WEJŚCIU DO PODZIEMIA
WEJŚCIE DO PODZIEMIA / RECEPCJA / INFORMACJA
TURYSTYCZNA / PRZESTRZEŃ WYSTAWOWA / SKLEPIK / WC /
- ZABUDOWA MIESZKALNO - USŁUGOWA
- ZABUDOWA USŁUGOWA
- GLÓWNA ZADASZONA ULICZKA HANDLOWA
- ULICZKA HANDLOWA
- CIĄG PIESZO-JEJZDNY
- MIEJSCA POSTOJOWE
- MIEJSCA POSTOJOWE DLA NIEPEŁNOSPRAWNYCH
- ŚCIEŻKA ROWEROWA
- PAWILON INFORMACJI TURYSTYCZNEJ / WC
- PUNKT INFORMACJI TURYSTYCZNEJ /
TABLICA MULTIMEDIALNA TYFLOGRAFICZNA
- PLAC AMFITEATRALNY
- MAKIETA DOTYKOWA
- POMNIK PROF. WIKTORA ZINA
- FONTANNA
- STAŁA SCENA ZE ŚCIANĄ AZUROWĄ
- LAMPY
- LAMPY Z SIEDZISKIEM
- WEJŚCIE DO PODZIEMIA
- POWIĄZANIA KOMUNIKACYJNE
- KIERUNEK RUCHU DROGOWEGO
- ZIELEŃ
- DRZEWO PROJEKTOWANE
- DRZEWO ISTNIEJĄCE
- ZYWOPIŁOT
- TRAWNIK
- PNĄCZA / ZIELONA ŚCIANA
- RABATA RÓŻANA

SCHEMAT KOMUNIKACJI W ZAKRESIE ODDZIAŁYWANIA PROJEKTU

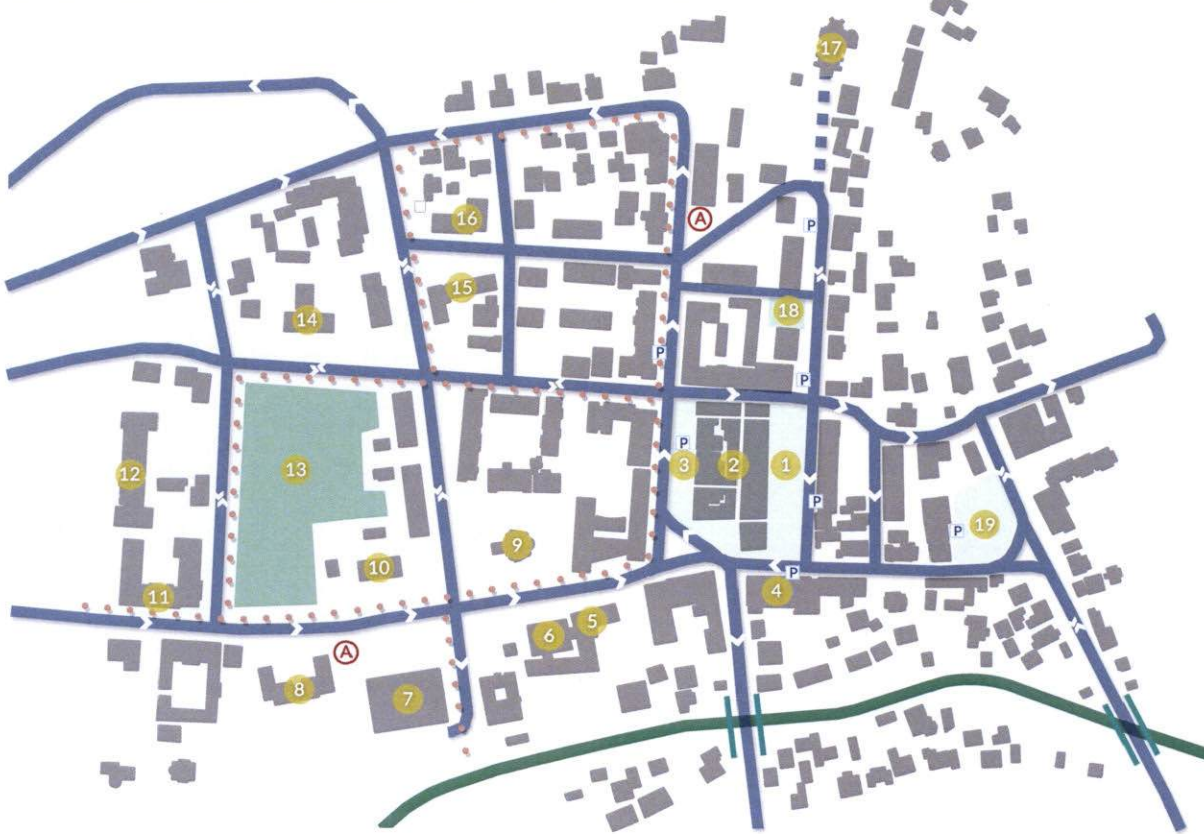


SPIS OBIEKTÓW

- 1 RYNEK
- 2 SUTKI
- 3 PLAC WOLNOŚCI
- 4 SUPERMARKET
- 5 LICEUM OGÓLNOKSZTAŁCĄCE
- 6 KOŚCIÓŁ ŚW. MIKOŁAJA
- 7 HRUBIESZOWSKI DOM KULTURY
- 8 MUZEUM IM. STANISŁAWA STASZICA
- 9 CERKIEW PRAWOSŁAWNA
- 10 DOM BOLESŁAWA PRUSA
- 11 URZĄD MIASTA
- 12 SAD REJONOWY
- 13 PARK MIEJSKI
- 14 STAROSTWO POWIATOWE
- 15 URZĄD GMINY
- 16 URZĄD SKARBOWY
- 17 SANKTUARIUM MB SOKALSKIEJ
- 18 PLAC STASZICA
- 19 PLAC TARGOWY ZIELONY RYNEK

LEGENDA

- GLÓWNY UKŁAD DROGOWY
- ULICA DWUKIERUNKOWA
- ULICA JEDNOKIERUNKOWA
- ŚCIEŻKA ROWEROWA
- PLAC
- PARK
- PRZYSTANEK KOMUNIKACJI MIEJSKIEJ
- MIEJSCA POSTOJOWE
- MOST DROGOWY
- KANAL ULGA

KOMPZYCJA URBANISTYCZNA I POWIĄZANIA KRAJOBRAZOWO - WIDOKOWE

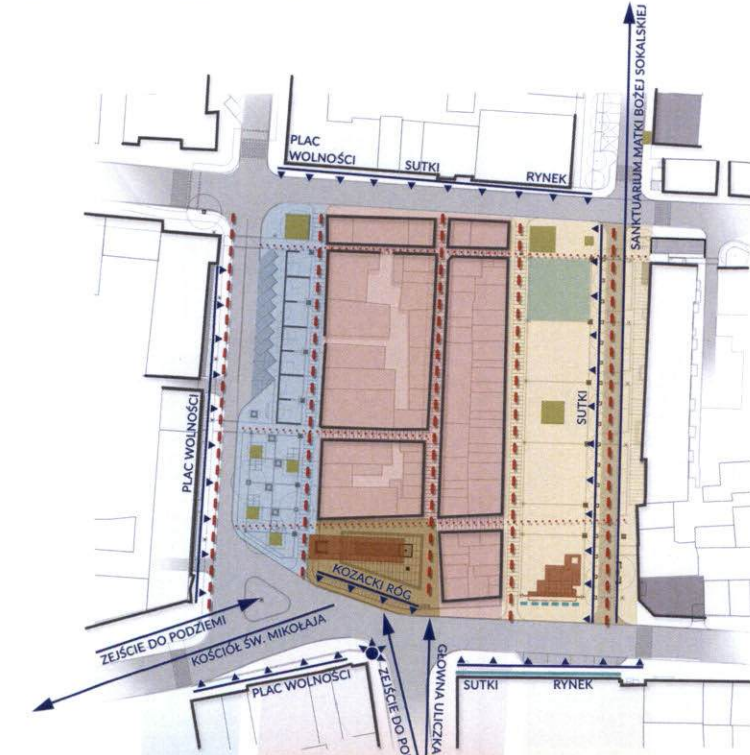

- LEGENDA**
- WNĘTRZE URBANISTYCZNE - RYNEK
 - WNĘTRZE URBANISTYCZNE - PLAC WOLNOŚCI
 - WNĘTRZE URBANISTYCZNE - PLAC PRZY WEJŚCIU DO PODZIEMIA
 - DOMINANTA URBANISTYCZNA - SUTKI
 - SUBDOMINANTA ARCHITEKTONICZNA - WEJŚCIE DO PODZIEMIA, SCENA
 - AKCENT ARCHITEKTONICZNY - KIOSKI, FONTANNA, POMNIK, MAKIETA
 - AKCENT KRAJOBRAZOWY - ŁĄKA MIEJSKA
 - UZUPELNIENIE PIERZEI ZABUDOWY
 - ŚCIANY KONKRETNE (PEŁNE) WNĘTRZ ARCHITEKTONICZNO - KRAJOBRAZOWYCH
 - GLÓWNA OŚ KOMPZYCJI
 - PODRZĘDNA OŚ KOMPZYCJI
 - OŚ WIDOKOWA
 - CIĄG WIDOKOWY
 - PUNKT WIDOKOWY
 - PRZESŁONA AŻUROWA
 - ZASŁONIENIE ELEMENTÓW DYSHARMONIJNYCH - MURAL

HRUBIESZOWSKIE „SUTKI”

080818

I ICH SĄSIEDNIE OTOCZENIE JAKO NOWA UPORZĄDKOWANA PRZESTRZEŃ PUBLICZNA

KONCEPCJA ZAGOSPODAROWANIA RYNKU, SUTEK I PLACU WOLNOŚCI - RZUT 1:250



SCHEMAT NAWIERZCHNI



- Rodzaje nawierzchni:**
- kostka brukowa granitowa
 - podest drewniany
 - nawierzchnia asfaltowa
 - nawierzchnia bitumiczna barwiona (ścieżka rowerowa)

- Zieleń:**
- drzewa istniejące
 - drzewa projektowane
 - krzewy
 - rabaty
 - trawnik

- Mała architektura:**
- latarnie
 - latarnie z ławkami
 - ławki

- donice
- stojaki na rowery

- parking
- miejsce parkingowe dla niepełnosprawnych

- 1 Sutki
- 2 Zadaszenie głównej uliczki w Sutkach
- 3 Pomnik prof. Wiktora Zina
- 4 Pawilon informacji turystycznej / WC
- 5 Miejska łąka
- 6 Fontanna
- 7 Scena z azurową ścianą
- 8 Ściana z murałem
- 9 Projektowany hotel z restauracją
- 10 Zejście do podziemi / WC
- 11 Multimedialna tablica informacyjna / winda
- 12 Makietka dotykowa
- 13 Placyk z kioskami gastronomicznymi
- 14 Stałe ogródki rekreacyjne
- 15 Sezonowe ogródki kawiarniane
- 16 Podcienia
- 17 Uzupełnienie zabudowy

- LEGENDA**
- REWALORYZACJA
 - WYMIANA NAWIERZCHNI NA NOWE NA CIĄGACH PIESZYCH
 - WYMIANA/REMONT NAWIERZCHNI DROGOWYCH NA ULICACH W REJONIE RYNKU
 - POZOSTAWIENIE ISTNIEJĄCYCH NAWIERZCHNI/PRZEŁOŻENIE FRAGMENTÓW NAWIERZCHNI DLA UŁOŻENIA PROJ. WZORU
 - ZIELEŃ (TRAWNIKI, RABATY, ZYWOPŁOTY)

PIERZEJA WSCHODNIA RYNKU



PIERZEJA WSCHODNIA PLACU WOLNOŚCI




HRUBIESZOWSKIE „SUTKI”

I ICH SĄSIEDNIE OTOCZENIE JAKO NOWA UPORZĄDKOWANA PRZESTRZEŃ PUBLICZNA

080818


KONCEPCJA ZAGOSPODAROWANIA PLACU PRZY ZEJŚCIU DO PODZIEMI – RZUT 1:200

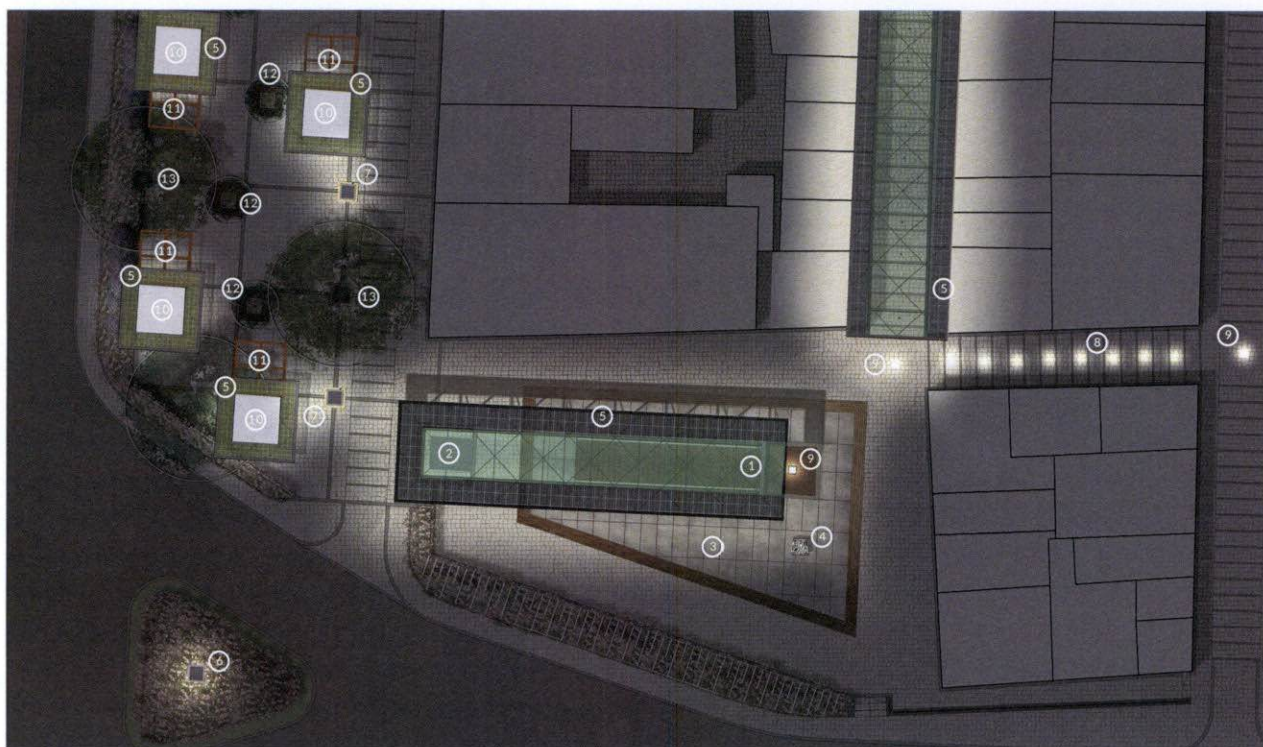

1. ZEJŚCIE DO PODZIEMI
2. WINDA/ TABLICA INFORMACYJNA
3. PLAC AMFITEATRALNY
4. MAKIETA DOTYKOWA
5. ZADASZENIA Z PANELAMI FOTOWOLTAICZNYMI
6. LAMPY
7. LAMPY Z SIEDZISKIEM
8. PUNKTY ŚWIETLNE W NAWIERZCHNI
9. TABLICZKI Z LOGO W NAWIERZCHNI
10. KIOSKI GASTRONOMICZNE
11. PERGOLE/ OGRÓDKI KAWIARNIANE
12. DONICE
13. ŁAWKI



RZUT KONDYGNACJI PODZIEMNEJ – RZUT 1:200

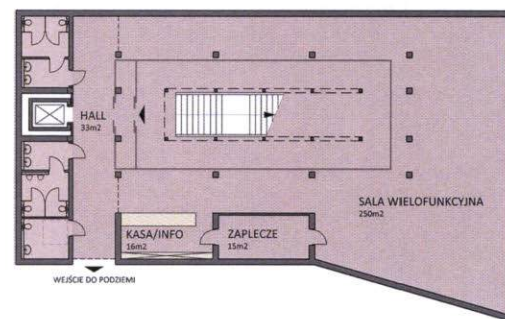

ZEJŚCIE DO PODZIEMI – WIDOK OD STRONY POŁUDNIOWO-WSCHODNIEJ – WARIANT I



ZEJŚCIE DO PODZIEMI – WIDOK OD STRONY KOZACKIEGO ROGU – WARIANT II




HRUBIESZOWSKIE „SUTKI”


080818

I ICH SĄSIEDNIE OTOCZENIE JAKO NOWA UPORZĄDKOWANA PRZESTRZEŃ PUBLICZNA


PRZYKŁADOWE ARANŻACJE OGRÓDKÓW KAWIARNIANYCH POD PERGOLAMI

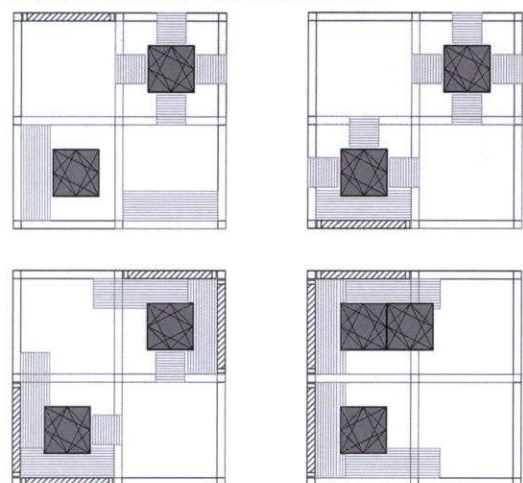

KONCEPCJA PLASTYCZNA MURALU NA ELEWACJI SUPERMARKETU

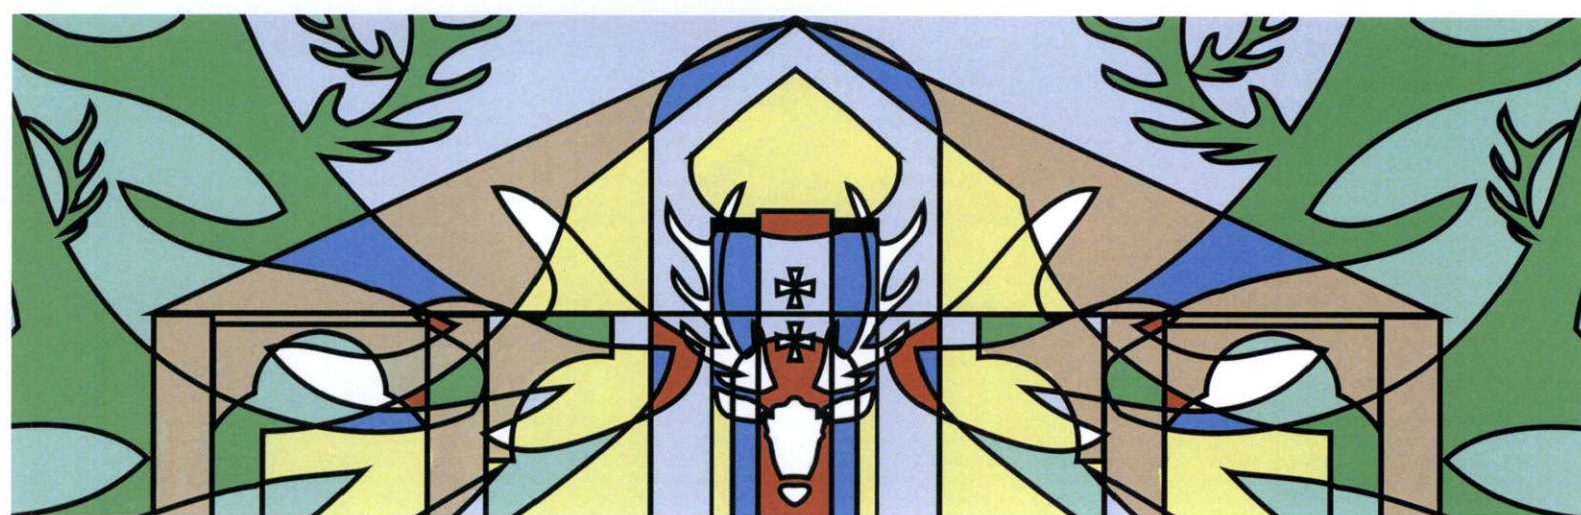


PRZYKŁADOWE ARANŻACJE OGRÓDKÓW REKREACYJNYCH

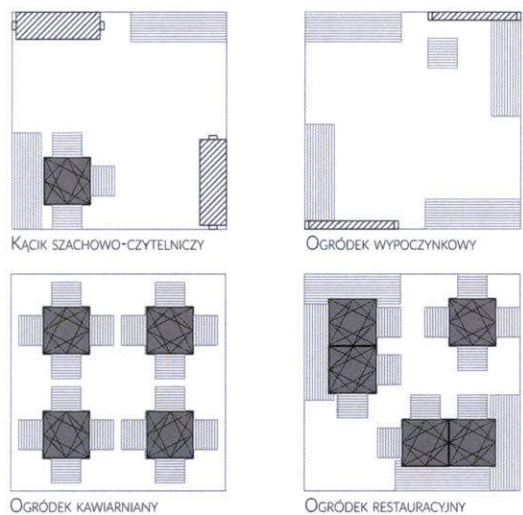


MAŁA ARCHITEKTURA




PRZYKŁADOWE ARANŻACJE OGRÓDKÓW KAWIARNIANYCH NA PŁYTCIE RYNKU

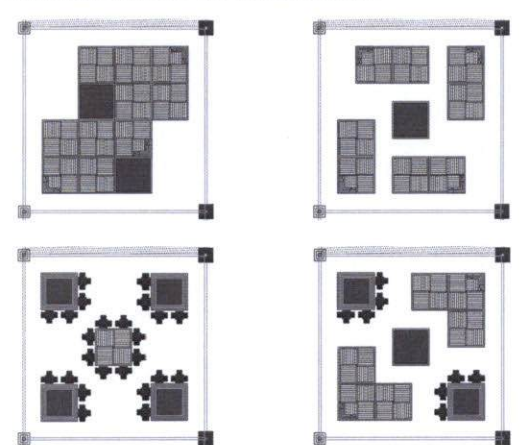


PRZYKŁADOWE ARANŻACJE WIDOWNI PRZY SCENIE NA PŁYTCIE RYNKU

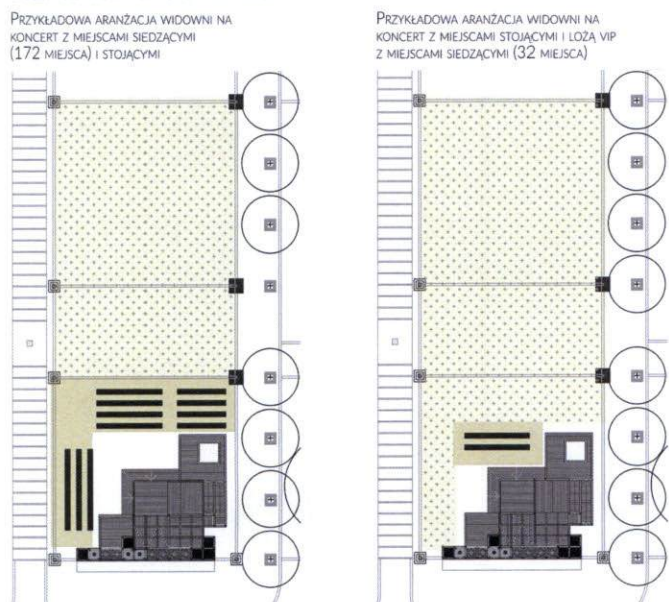

PRZYKŁADOWE ARANŻACJE PRZESTRZENI WYSTAW PLENEROWYCH NA PŁYTCIE RYNKU

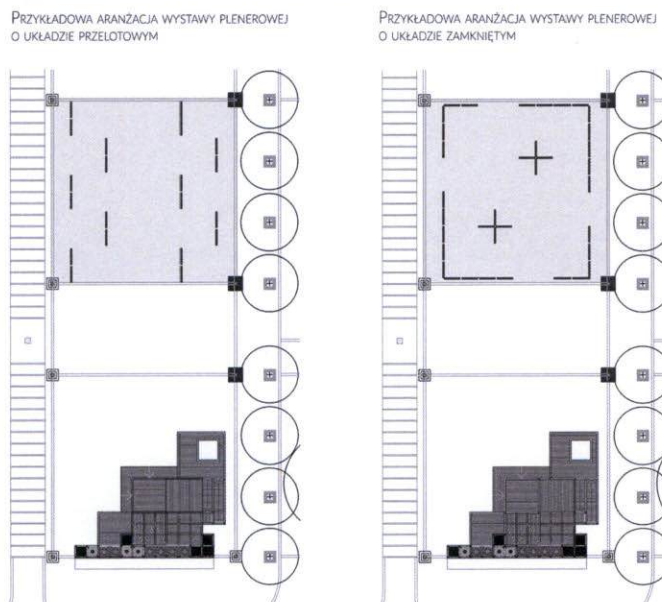


PRZYKŁADOWE ARANŻACJE PRZESTRZENI WYSTAW PLENEROWYCH NA PŁYTCIE RYNKU

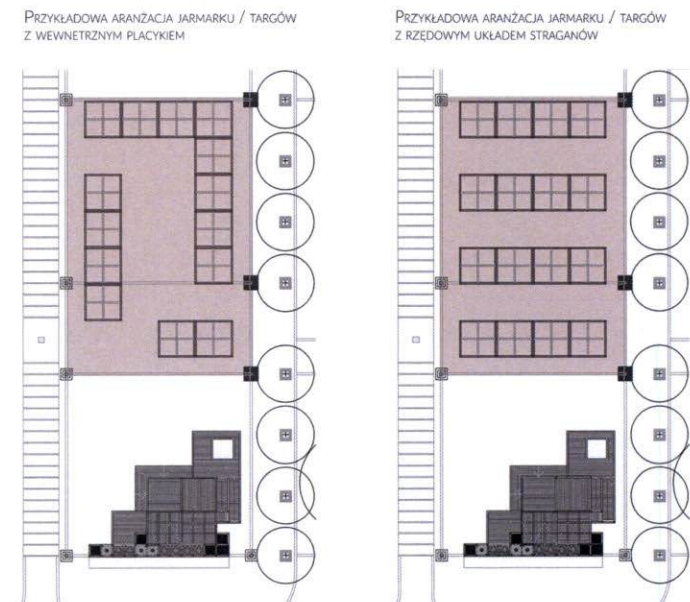


KONCEPCJA INFORMACJI WIZUALNEJ - PROPOZYCJE OZNAKOWANIA SUTEK ORAZ WEJŚCIA DO PODZIEMIA

WARIANT 1
DREWNIANA TABLICZKA W METALOWEJ RAMIE
NAPISY WYCINANE LASEROWO W STALI

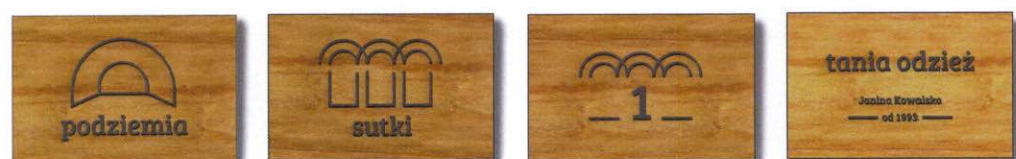

WARIANT 2
STAŁOWA TABLICZKA
NAPISY GRAWEROWANE

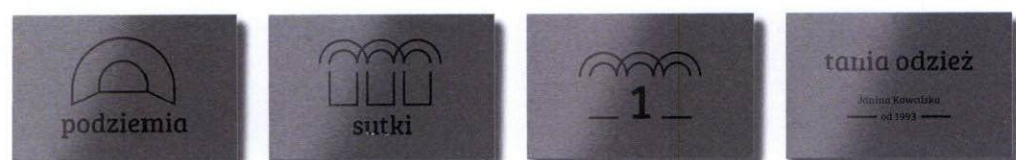

SZYLDY SKLEPOWE
UJEDNOLICZONY SYSTEM OZNAKOWANIA SKLEPÓW NA RYNKU



DREWNIANA TABLICZKA NACHYLONA POD KĄTEM W METALOWEJ RAMIE
NAPISY WYCINANE LASEROWO W STALI
OZNACZENIE SKLEPU I LOGO MIASTA WYGRAWEROWANE W STALI LUB WYCINANE LASEROWO



SYMBOL HRUBIESZOWA
ZNAK INSPIROWANY HERBEM MIASTA UMIESZCZONY NA ELEMENTACH MAŁEJ ARCHITEKTURY



STAŁOWA TABLICZKA
MOTYW WYCINANY LASEROWO



SKALA 1:10

SKALA 1:4

HRUBIESZOWSKIE „SUTKI”

I ICH SĄSIEDNIE OTOCZENIE JAKO NOWA UPORZĄDKOWANA PRZESTRZEŃ PUBLICZNA

080818

RYNEK I SUTKI - WIDOK OD STRONY PÓŁNOCNEJ



PLAC WOLNOŚCI, SUTKI I RYNEK - WIDOK Z LOTU PTAKA



HRUBIESZOWSKIE „SUTKI”

I ICH SĄSIEDNIE OTOCZENIE JAKO NOWA UPORZĄDKOWANA PRZESTRZEŃ PUBLICZNA

080818

RYNEK I SUTKI- WIDOK OD STRONY POŁUDNIOWEJ



ZADASZONA ULICZKA HANDLOWA W SUTKACH



PLAC WOLNOŚCI - WIDOK NA PLACYK GASTRONOMICZNY



RYNEK I SUTKI - WIDOK NA SCENĘ

